

WOHNUNG 1

■ WOHNUNG 1

■ 3 1/2 Zimmer

■ 83,78 m²



Draufsicht
EG | Wohnung 1




Nordansicht
EG | Wohnung 1



Südansicht
EG | Wohnung 1



Ostansicht
EG | Wohnung 1

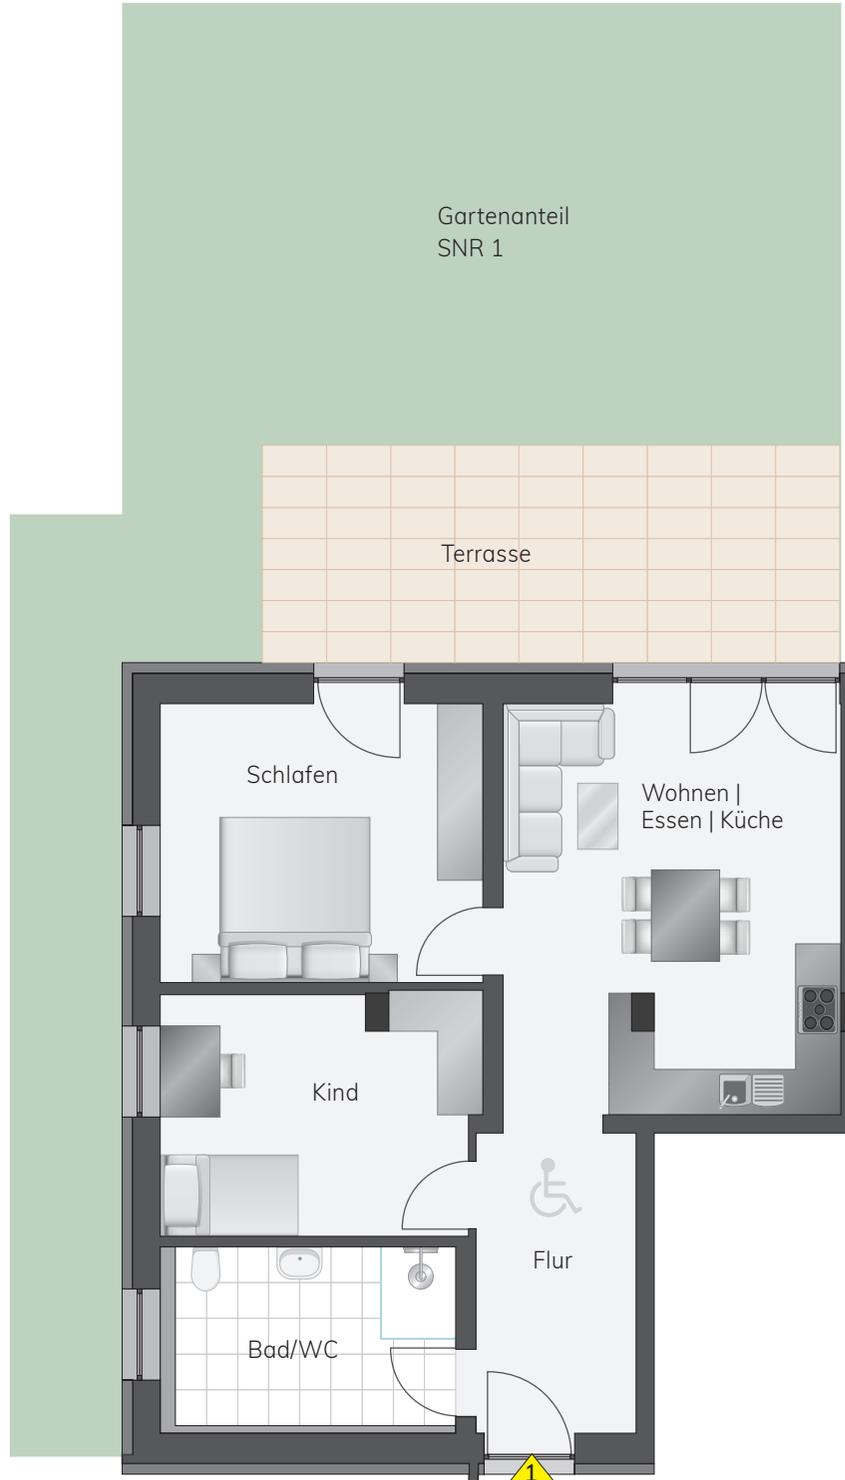

SNR = Sondernutzungsrecht

♿ Wohnung barrierefrei gemäß § 35 LBO BW

Alle Visualisierungen und Grundrisse sind unverbindlich.

DIE SEL



Maßstab: 1:100

1m

5m

Unverbindliche Illustration, Grundrissänderungen vorbehalten.

Wohnen Essen Küche	24,51 m ²
Schlafen	15,98 m ²
Kind	14,95 m ²
Bad/WC	9,16 m ²
Flur	8,14 m ²
Terrasse 22,08 m ² -50%	11,04 m ²
Wohnfläche gesamt	83,78 m²



BAUTRÄGER:

HEINRICH IMMOBILIEN GMBH
Heppacher Str. 39
71404 Korb
Tel. +49 7151 93901-0
info@HEINRICHIMMOBILIEN.de
www.HEINRICHIMMOBILIEN.de