


WOHNUNG 10

■ WOHNUNG 10

■ 2 1/2 Zimmer

■ 60,53 m²

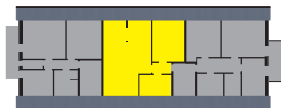


Draufsicht
DG | Wohnung 10



Nordansicht
DG | Wohnung 10



Südansicht
DG | Wohnung 10

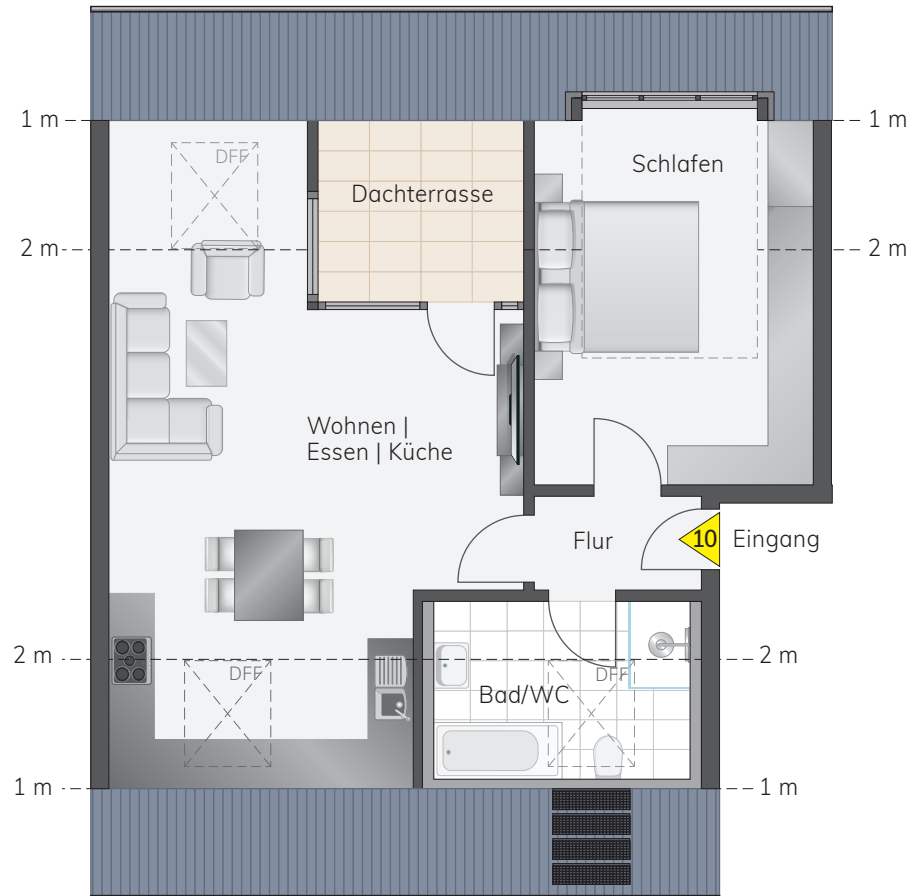

DIE SEL



Maßstab: 1:100

1m 5m

Unverbindliche Illustration, Grundrissänderungen vorbehalten.

Wohnen Essen Küche	31,37 m ²
Schlafen	17,33 m ²
Bad/WC	5,39 m ²
Flur	2,72 m ²
Dachterrasse 7,43 m ² -50%	3,72 m ²
Wohnfläche gesamt	60,53 m²



BAUTRÄGER:

HEINRICH IMMOBILIEN GMBH
Heppacher Str. 39
71404 Korb
Tel. +49 7151 93901-0
info@HEINRICHIMMOBILIEN.de
www.HEINRICHIMMOBILIEN.de