


WOHNUNG 4

■ WOHNUNG 4

■ 4¹/₂ Zimmer

■ 121,61 m²

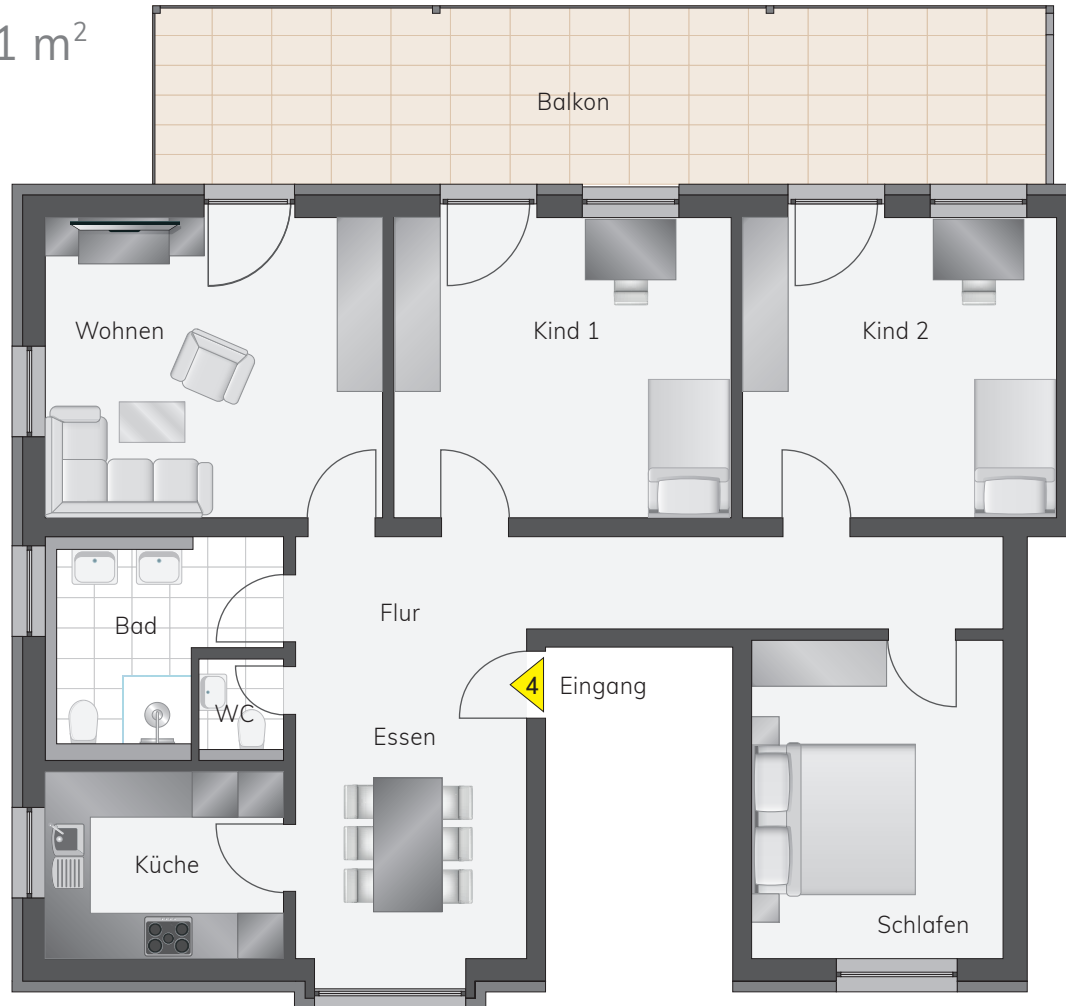

DIE SEL



Maßstab: 1:100

1m 5m

Unverbindliche Illustration, Grundrissänderungen vorbehalten.

Wohnen	17,71 m ²
Essen	17,13 m ²
Küche	7,73 m ²
Schlafen	13,80 m ²
Kind 1	17,71 m ²
Kind 2	16,48 m ²
Bad	6,65 m ²
WC	1,44 m ²
Flur	9,01 m ²
Balkon 27,90 m ² -50%	13,95 m ²

Wohnfläche gesamt 121,61 m²



BAUTRÄGER:

HEINRICH IMMOBILIEN GMBH
 Heppacher Str. 39
 71404 Korb
 Tel. +49 7151 93901-0
 info@HEINRICHIMMOBILIEN.de
 www.HEINRICHIMMOBILIEN.de



Draufsicht
1. OG | Wohnung 4



Nordansicht
1. OG | Wohnung 4



Südansicht
1. OG | Wohnung 4



Ostansicht
1. OG | Wohnung 4

Alle Visualisierungen und Grundrisse sind unverbindlich.