

WOHNUNG 6

■ WOHNUNG 6

■ 3 1/2 Zimmer

■ 76,62 m²



Draufsicht
2. OG | Wohnung 6




Nordansicht
2. OG | Wohnung 6



Südansicht
2. OG | Wohnung 6



Ostansicht
2. OG | Wohnung 6

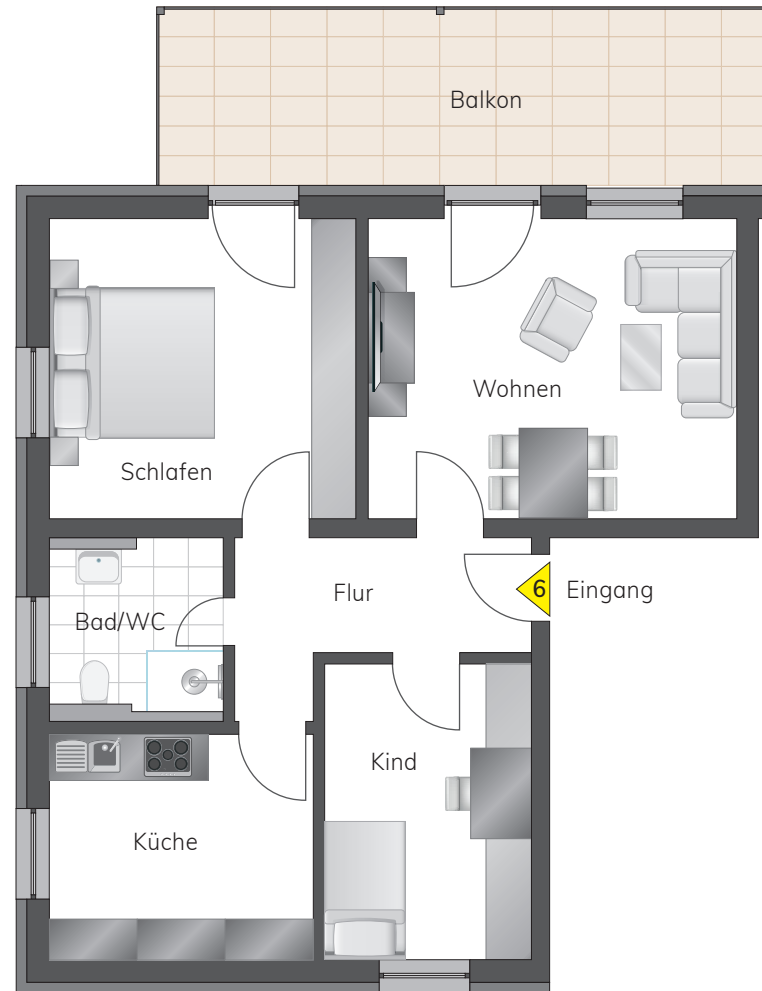

DIE SEL



Maßstab: 1:100

1m 5m

Unverbindliche Illustration, Grundrissänderungen vorbehalten.

Wohnen	19,33 m ²
Küche	10,23 m ²
Schlafen	16,08 m ²
Kind	10,61 m ²
Bad/WC	5,01 m ²
Flur	5,78 m ²
Balkon	19,16 m ² -50% 9,58 m ²
Wohnfläche gesamt	76,62 m²



BAUTRÄGER:

HEINRICH IMMOBILIEN GMBH
Heppacher Str. 39
71404 Korb
Tel. +49 7151 93901-0
info@HEINRICHIMMOBILIEN.de
www.HEINRICHIMMOBILIEN.de