

# WOHNUNG 7

## ■ WOHNUNG 7

■ 3 1/2 Zimmer

■ 87,93 m<sup>2</sup>




Draufsicht  
2. OG | Wohnung 7



Nordansicht  
2. OG | Wohnung 7



Südansicht  
2. OG | Wohnung 7

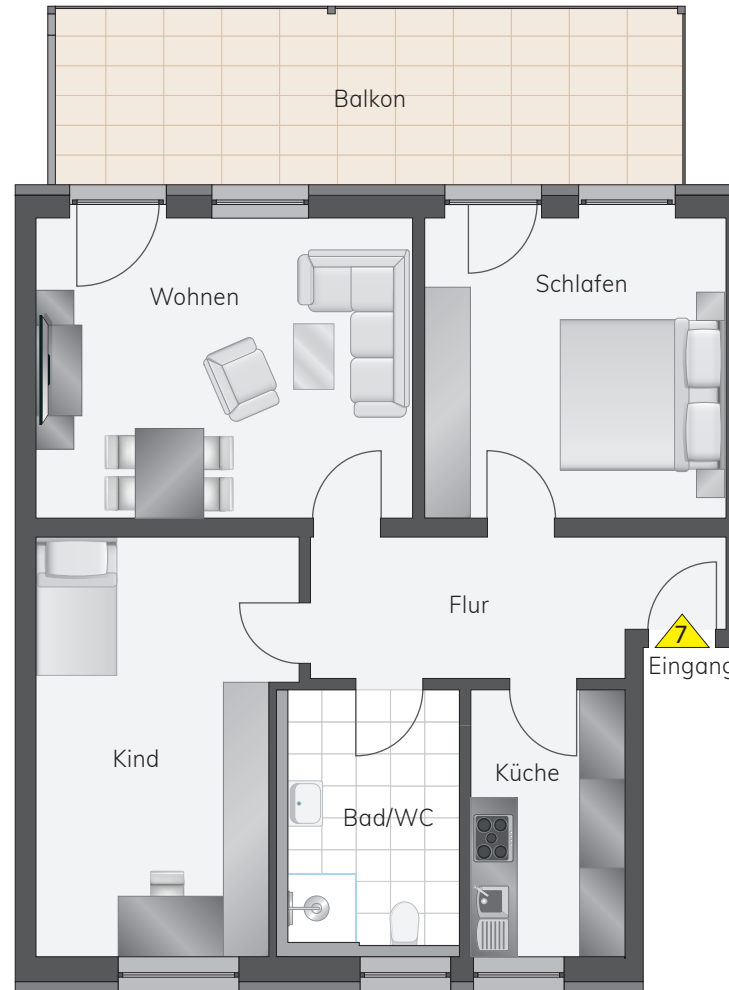

# DIE SEL



Maßstab: 1:100

1m 5m

Unverbindliche Illustration, Grundrissänderungen vorbehalten.

Wohnen	19,77 m <sup>2</sup>
Küche	7,24 m <sup>2</sup>
Schlafen	16,04 m <sup>2</sup>
Kind	17,67 m <sup>2</sup>
Bad/WC	7,76 m <sup>2</sup>
Flur	9,62 m <sup>2</sup>
Balkon	19,66 m <sup>2</sup> -50%
	9,83 m <sup>2</sup>

Wohnfläche gesamt **87,93 m<sup>2</sup>**



BAUTRÄGER:

HEINRICH IMMOBILIEN GMBH  
Heppacher Str. 39  
71404 Korb  
Tel. +49 7151 93901-0  
info@HEINRICHIMMOBILIEN.de  
www.HEINRICHIMMOBILIEN.de