


WOHNUNG 8

■ WOHNUNG 8

■ 3 1/2 Zimmer

■ 85,68 m²

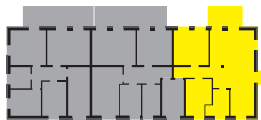

Draufsicht
2. OG | Wohnung 8




Nordansicht
2. OG | Wohnung 8



Südansicht
2. OG | Wohnung 8



Westansicht
2. OG | Wohnung 8

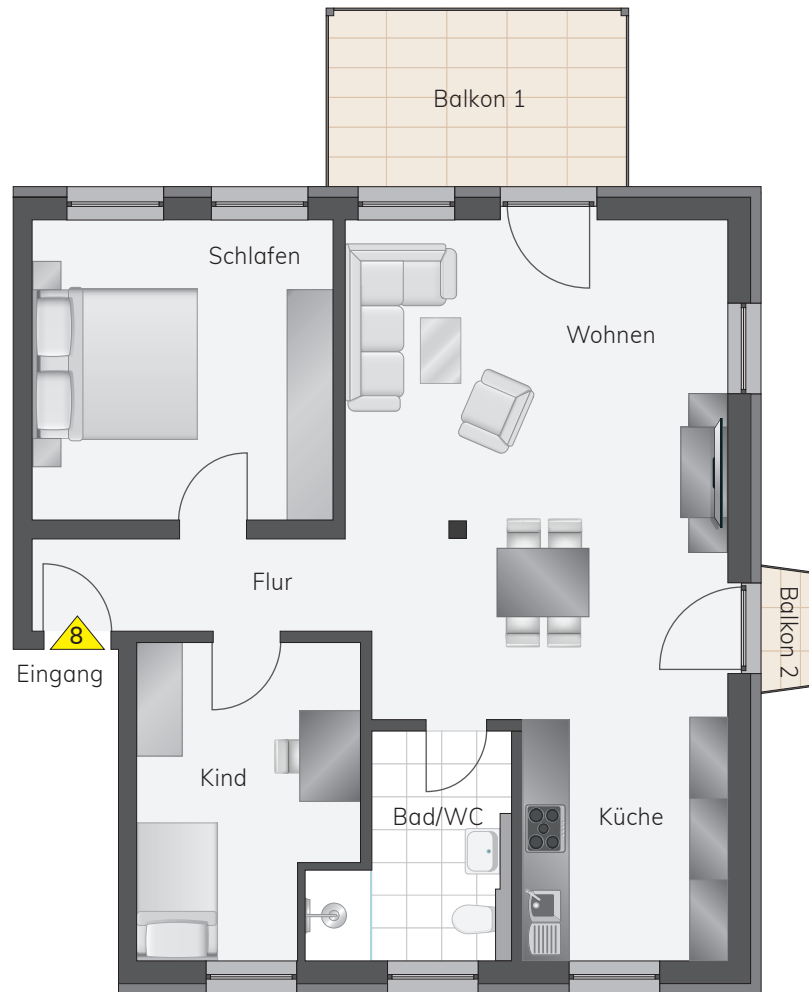

DIE SEL




Maßstab: 1:100

1m 5m

Unverbindliche Illustration, Grundrissänderungen vorbehalten.

Wohnen	33,27 m ²
Küche	8,61 m ²
Schlafen	15,80 m ²
Kind	11,38 m ²
Bad/WC	6,22 m ²
Flur	5,05 m ²
Balkon 1	9,44 m ² -50%
Balkon 2	1,26 m ² -50%

Wohnfläche gesamt **85,68 m²**

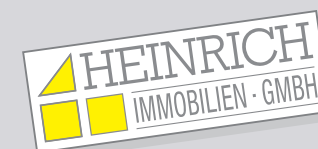

BAUTRÄGER:

HEINRICH IMMOBILIEN GMBH
Heppacher Str. 39
71404 Korb
Tel. +49 7151 93901-0
info@HEINRICHIMMOBILIEN.de
www.HEINRICHIMMOBILIEN.de