


# WOHNUNG 9

## ■ WOHNUNG 9

■ 2 1/2 Zimmer

■ 61,81 m<sup>2</sup>

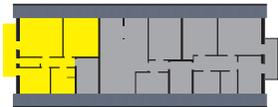

Draufsicht  
DG | Wohnung 9




Nordansicht  
DG | Wohnung 9



Südansicht  
DG | Wohnung 9



Ostansicht  
DG | Wohnung 9

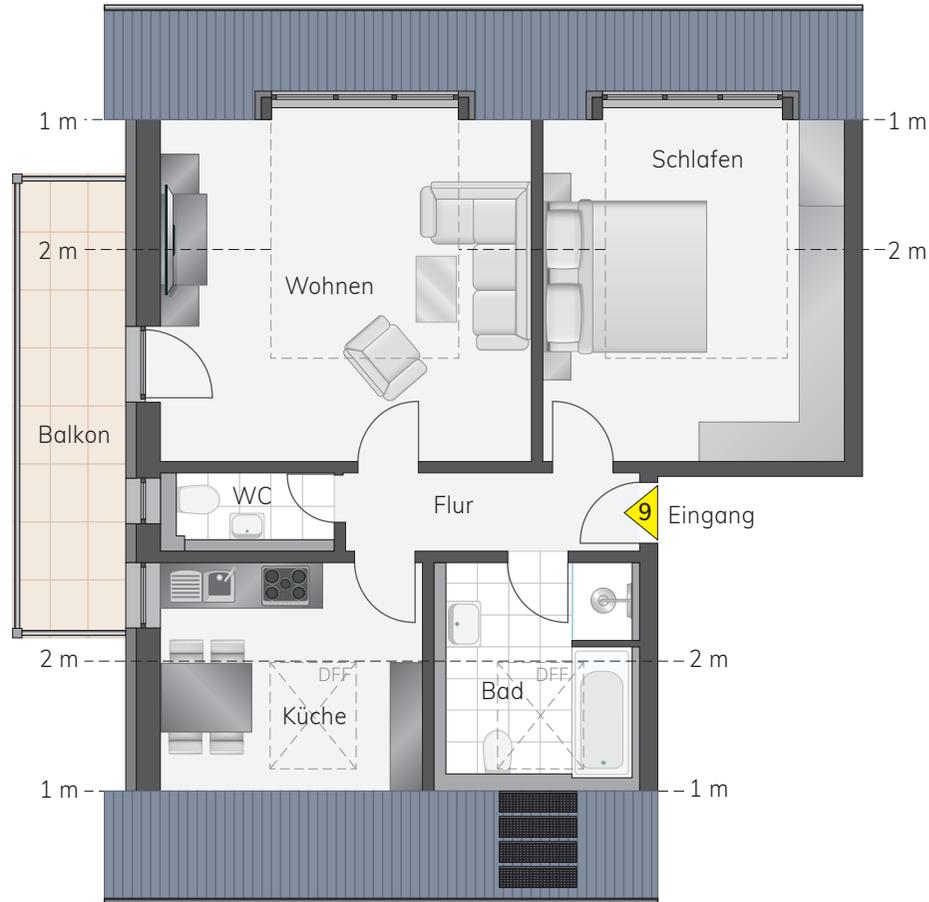

# DIE SEL



Maßstab: 1:100

1m 5m

Unverbindliche Illustration, Grundrissänderungen vorbehalten.

Wohnen	20,81 m <sup>2</sup>
Küche	7,52 m <sup>2</sup>
Schlafen	17,47 m <sup>2</sup>
Bad	5,15 m <sup>2</sup>
WC	2,26 m <sup>2</sup>
Flur	4,02 m <sup>2</sup>
Balkon 9,15 m <sup>2</sup> -50%	4,58 m <sup>2</sup>
<b>Wohnfläche gesamt</b>	<b>61,81 m<sup>2</sup></b>



BAUTRÄGER:

HEINRICH IMMOBILIEN GMBH  
Heppacher Str. 39  
71404 Korb  
Tel. +49 7151 93901-0  
info@HEINRICHIMMOBILIEN.de  
www.HEINRICHIMMOBILIEN.de