

# WOHNUNG 2

## ■ WOHNUNG 2

■ 3 1/2 Zimmer

■ 83,78 m<sup>2</sup>




Draufsicht  
EG | Wohnung 2



Nordansicht  
EG | Wohnung 2



Südensicht  
EG | Wohnung 2

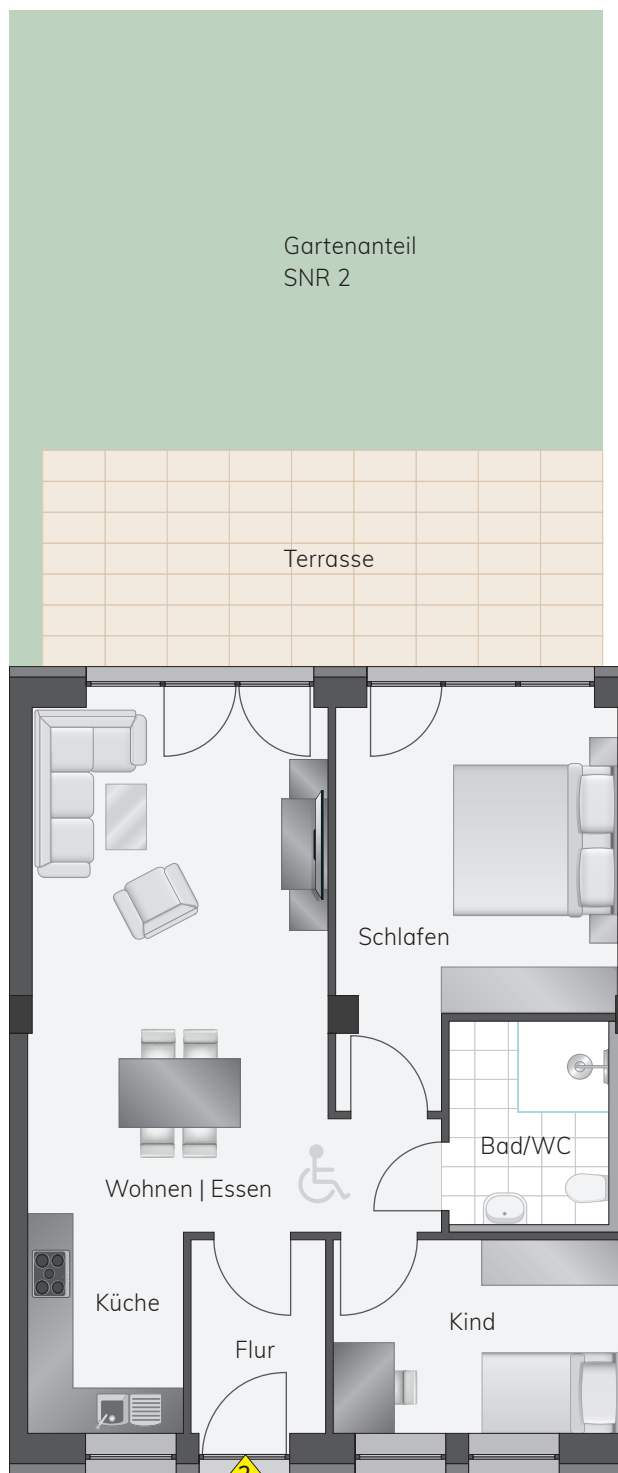

Eingang

SNR = Sondernutzungsrecht  
♿ Wohnung barrierefrei gemäß § 35 LBO BW

# DIE SEL




Maßstab: 1:100

1m 5m

Unverbindliche Illustration, Grundrissänderungen vorbehalten.

|                                    |                            |
|------------------------------------|----------------------------|
| Wohnen   Essen                     | 30,08 m <sup>2</sup>       |
| Küche                              | 5,32 m <sup>2</sup>        |
| Schlafen                           | 17,50 m <sup>2</sup>       |
| Kind                               | 9,57 m <sup>2</sup>        |
| Bad/WC                             | 5,79 m <sup>2</sup>        |
| Flur                               | 4,42 m <sup>2</sup>        |
| Terrasse 22,20 m <sup>2</sup> -50% | 11,10 m <sup>2</sup>       |
| <b>Wohnfläche gesamt</b>           | <b>83,78 m<sup>2</sup></b> |

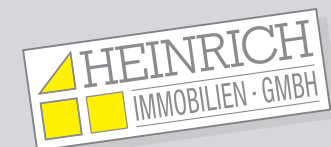

BAUTRÄGER:

HEINRICH IMMOBILIEN GMBH  
Heppacher Str. 39  
71404 Korb  
Tel. +49 7151 93901-0  
info@HEINRICHIMMOBILIEN.de  
www.HEINRICHIMMOBILIEN.de

Alle Visualisierungen und Grundrisse sind unverbindlich.